




LOT 30

6^{ème} et 7^{ème} ETAGE - 4.5 Pces

SURFACE DE VENTE BRUTE
DE L'APPARTEMENT : 177.4 m²

Surface nette habitable

Hall d'entrée	3.60 m ²
Distribution 1	2.40 m ²
Dressing	8.25 m ²
WC	3.30 m ²
Séjour / Cuisine	47.90 m ²
Distribution 2	14.85 m ²
Chambre 1	15.40 m ²
Chambre 2	13.35 m ²
Chambre 3	15.20 m ²
Douche	4.05 m ²
Bain	6.35 m ²
Cave	6.20 m ²
Place de parc extérieure	2
Surface brute terrasse/jardin	65 m ²

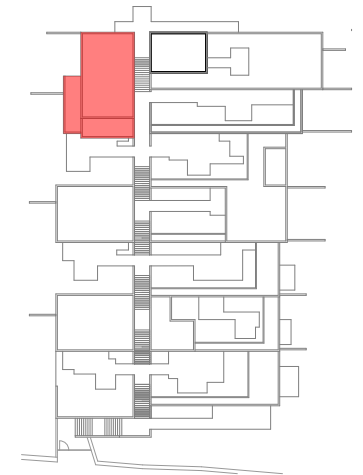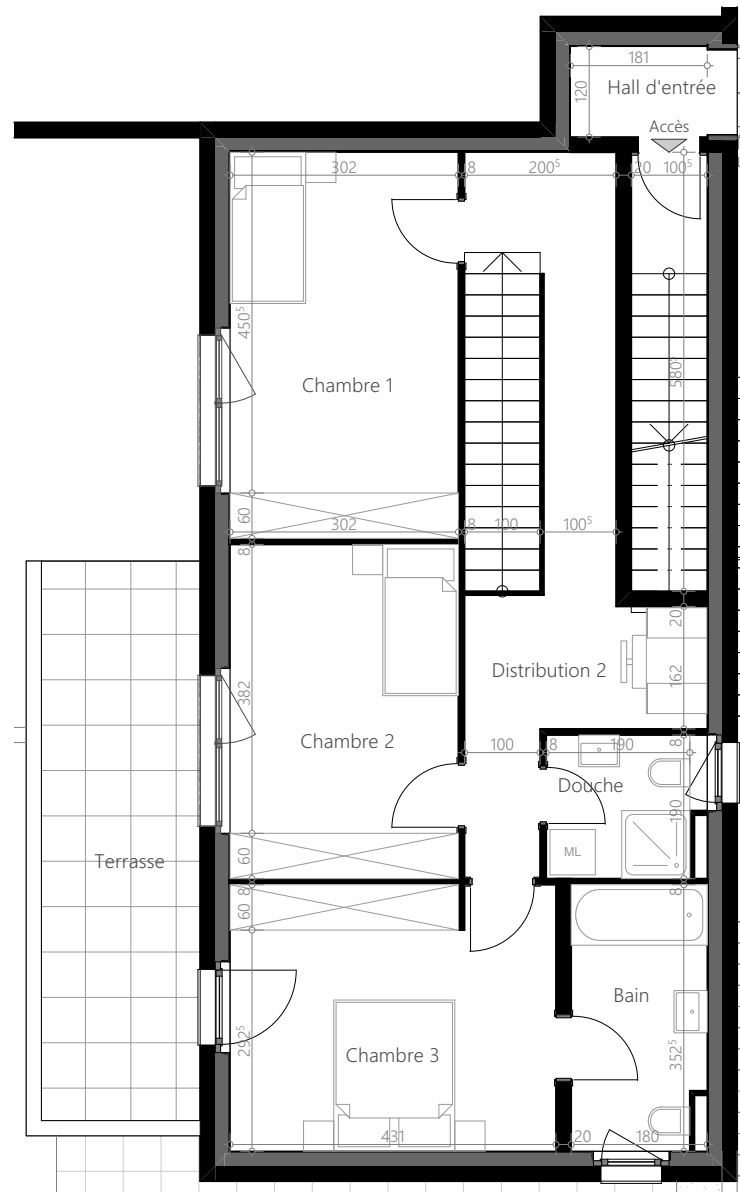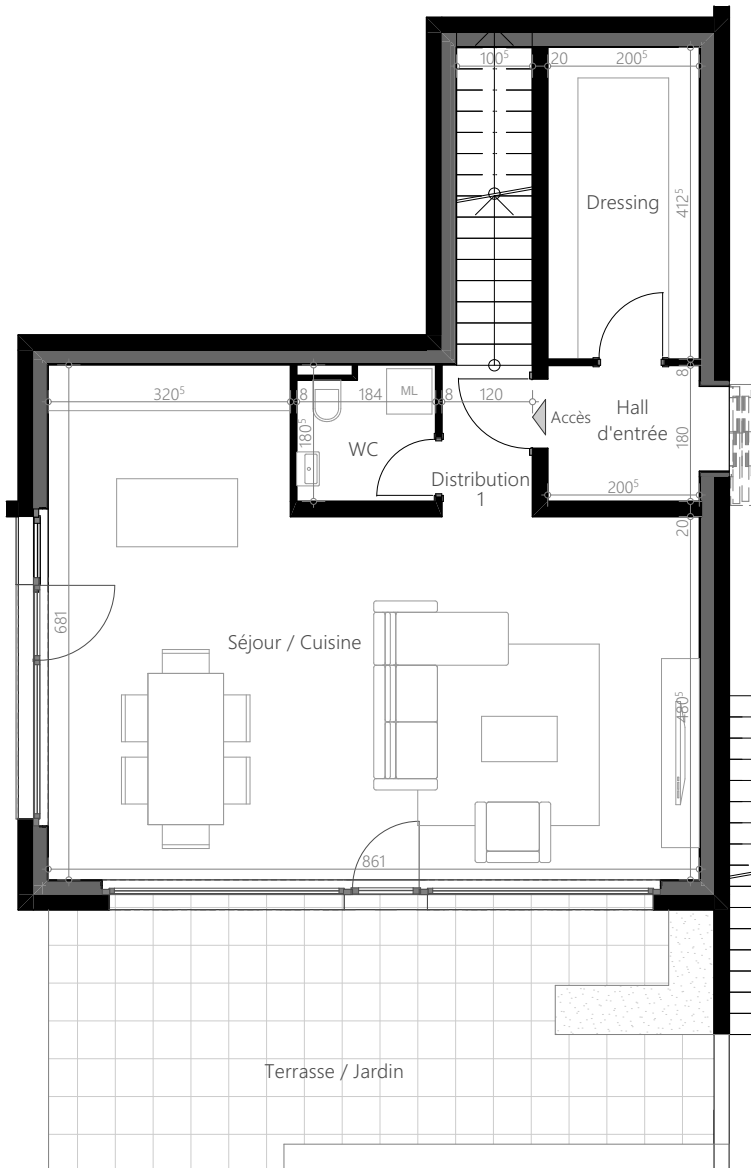

Ouvrage:

LBS , Bramois P. 11918
Construction d'un lotissement d'habitations contiguës
de 12 appartements avec parking en surface

Orientation:



Format :

A4

Echelle :

1 / 100

Dessin:

A.J.

Date :

12.12.22.

Corr. :

MAITRE D'OEUVRE:



Route des Avouillons 30
1196 Gland
022 656 28 63
info@adgenerale.ch
www.adgenerale.ch