

LOT 31



6^{ème} ETAGE - 5.5 Pces

SURFACE DE VENTE BRUTE DE L'APPARTEMENT : 153.50 m²

Surface nette habitable

Hall d'entrée	3.60 m ²
Distribution	11.00 m ²
Douche 1	3.60 m ²
Economat	3.95 m ²
Douche 2	4.45 m ²
Bain	4.75 m ²
Dressing	3.60 m ²
Chambre 1	10.95 m ²
Chambre 2	11.15 m ²
Chambre 3	14.55 m ²
Chambre 4	9.05 m ²
Séjour / Cuisine	45.30 m ²

Cave	4.35 m ²
Place de parc extérieure	2
Surface brute terrasse/jardin	120 m ²

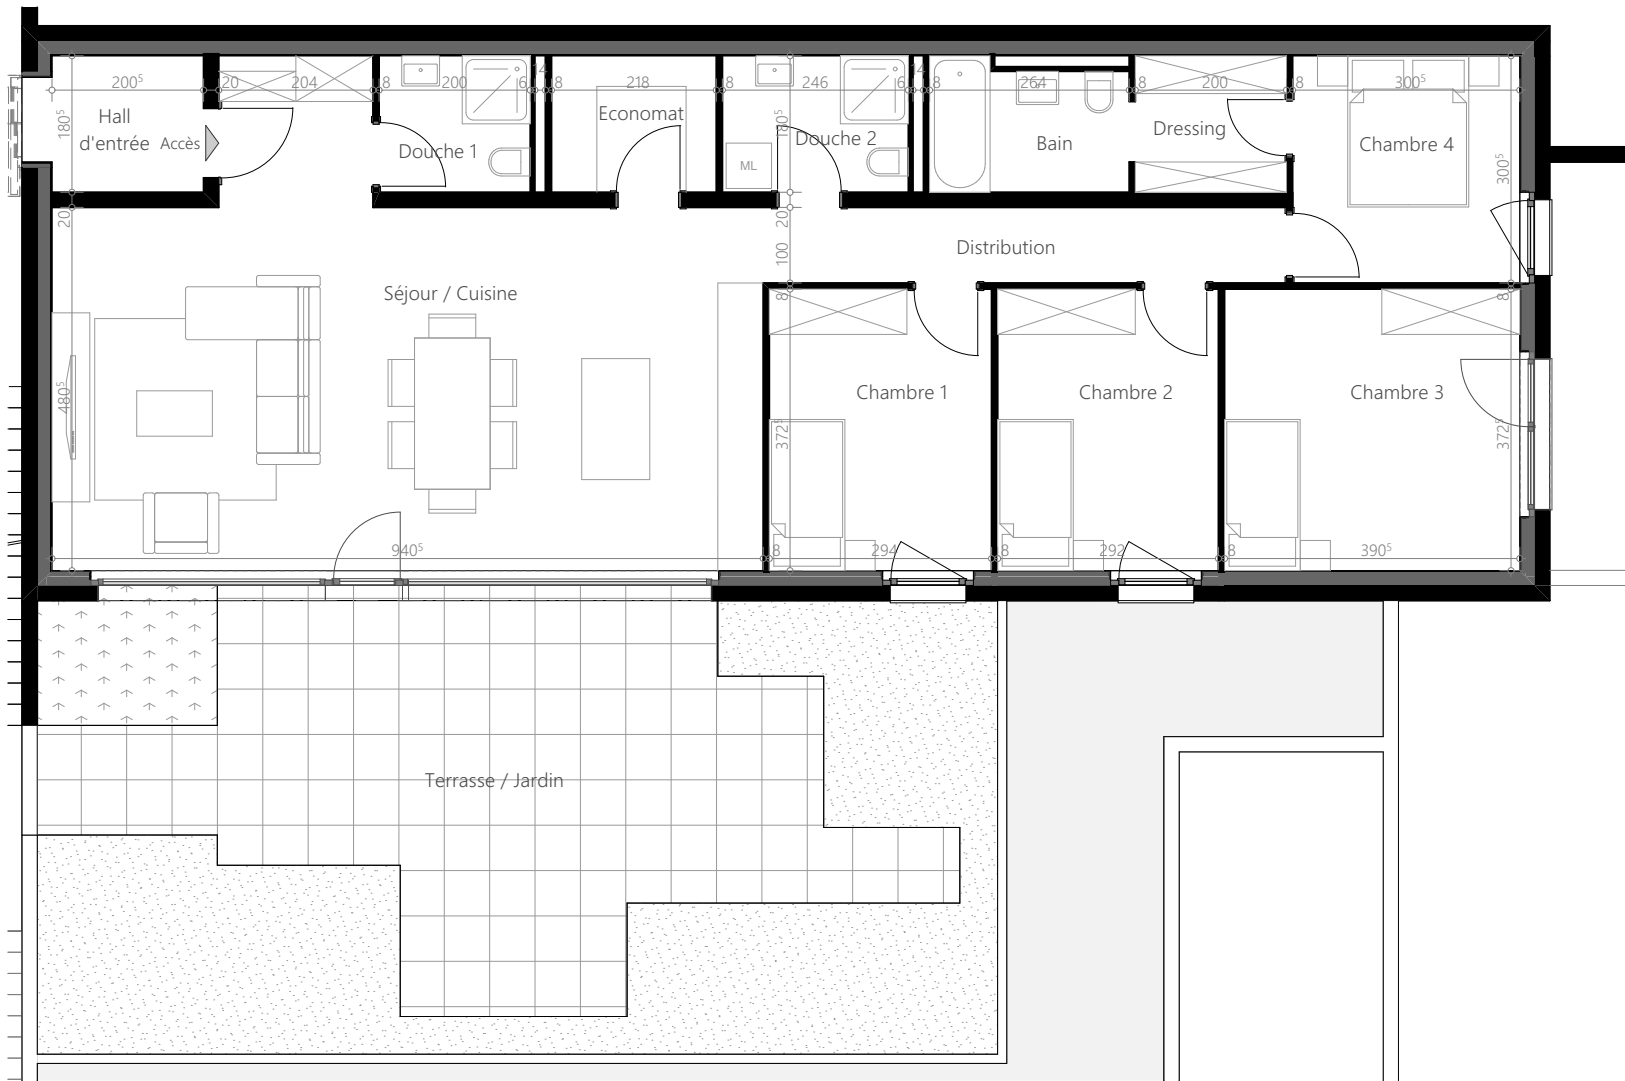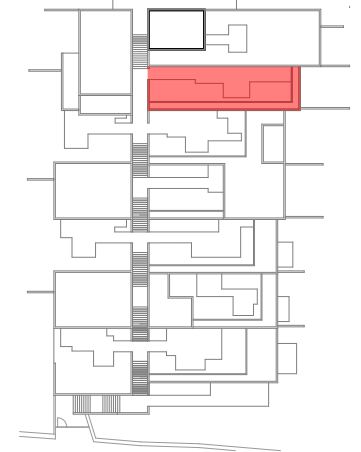

Ouvrage:

LBS , Bramois P. 11918
Construction d'un lotissement d'habitations contiguës
de 12 appartements avec parking en surface

Orientation:



Format :

A4

Echelle :

1 / 100

Dessin:

A.J.

Date :

12.12.22.

Corr. :

MAITRE D'OEUVRE:



Route des Avouillons 30
1196 Gland
022 656 28 63
info@adgenerale.ch
www.adgenerale.ch