
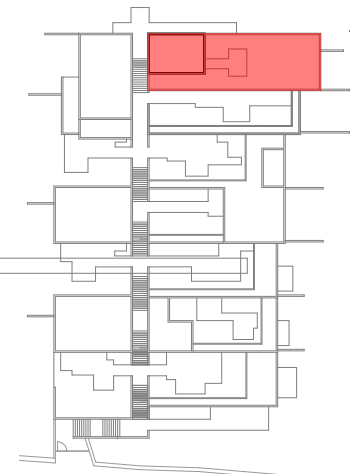


LOT 32

7^{ème} ETAGE - 5.5 Pces

SURFACE DE VENTE BRUTE DE L'APPARTEMENT : 177.10 m²

Surface nette habitable	
Hall d'entrée	8.65 m ²
Distribution	13.00 m ²
Douche	3.50 m ²
Bain	5.10 m ²
Dressing	5.45 m ²
Economat	5.10 m ²
Réduit	7.00 m ²
Chambre 1	15 m ²
Chambre 2	10.90 m ²
Chambre 3	10.90 m ²
Chambre 4	10.90 m ²
Séjour / Cuisine	49.95 m ²
Cave	4.35 m ²
Place de parc extérieure	2
Surface brute terrasse/jardin	44 m ²

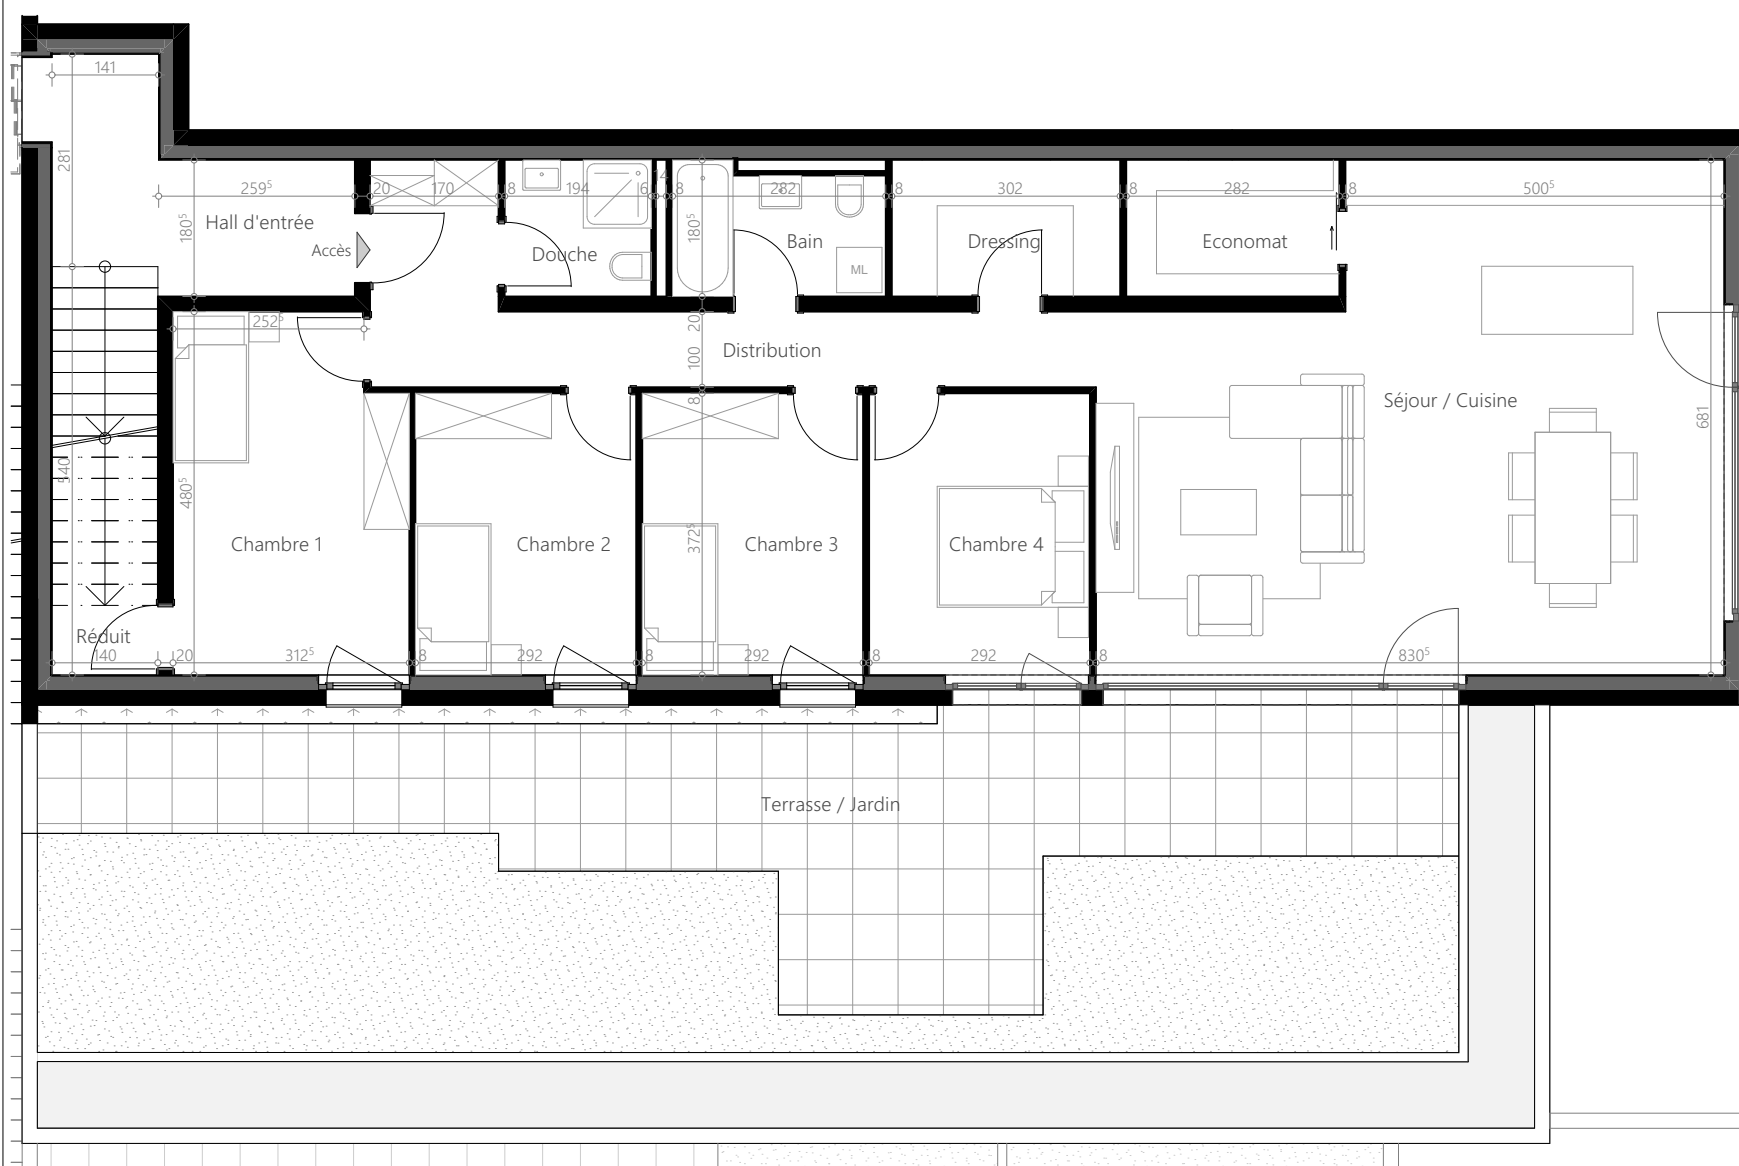

Ouvrage:

LBS , Bramois P. 11918
Construction d'un lotissement d'habitations contiguës
de 12 appartements avec parking en surface

Orientation:



Format :

A4

Echelle :

1 / 100

Dessin:

A.J.

Date :

12.12.22.

Corr. :

MAITRE D'OEUVRE:



Route des Avouillons 30
1196 Gland
022 656 28 63
info@adgenerale.ch
www.adgenerale.ch